


Oznaczenia

- asfalt
- kostka betonowa
- płyty betonowe (trylinka)
- płyty betonowe ażurowe

BILANS POWIERZCHNI

Obszar funkcjonalny	Rodzaj nawierzchni				Liczba miejsc postojowych (projekt)
	Asfalt [ha]	Kostka betonowa [ha]	Płyty betonowe (trylinka) [ha]	Płyty betonowe ażurowe [ha]	
Działka nr 7/2					
Parking nr 01		0,0661		0,0661	32
Parking nr 02		0,0497		0,0497	22
Parking nr 03		0,0223		0,0223	6
Parking nr 04		0,0348		0,0348	31
Parking nr 05		0,0206		0,0206	18
Parking nr 06		0,0289		0,0289	16
Parking nr 07	0,0043			0,0043	4
Parking nr 08	0,0024			0,0024	3
Parking nr 09	0,0254			0,0254	12
Parking nr 10	0,0191			0,0191	9
Parking nr 15		0,0045		0,0045	3
Razem:	0,0512	0,2289	0,0000	0,0000	156
Działka nr 5/15					
					6

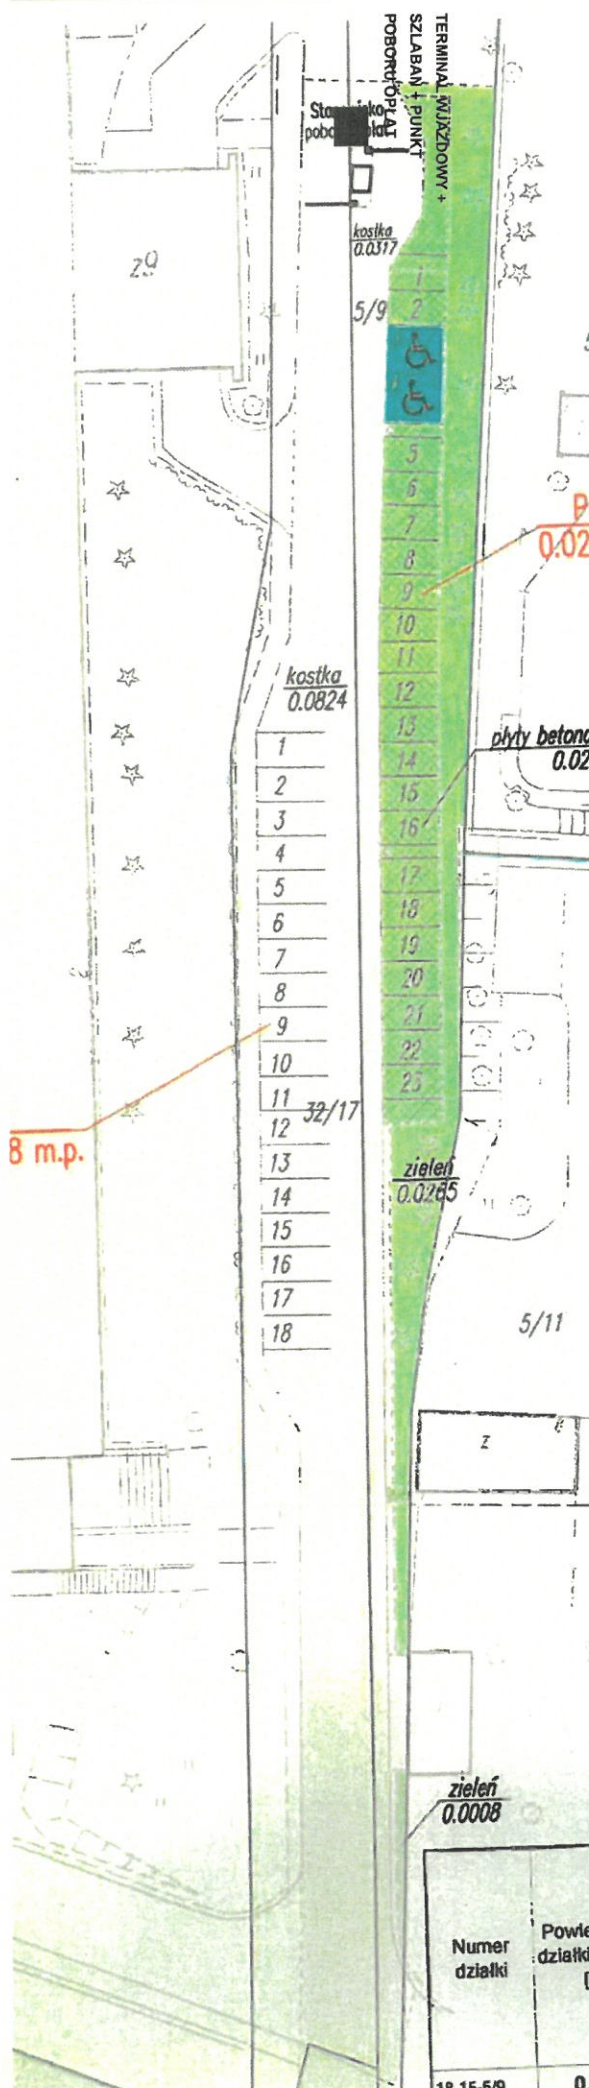

MAPA INWENTARYZACJI OBSZARÓW FUNKCJONALNYCH

obręb 0018 Lemszczyzna, arkusz 14, działki nr 32/5, 32/17, 32/29
obręb 0018 Lemszczyzna, arkusz 15, działka nr 5/9

skala 1:500

BILANS POWIERZCHNI

Obszar funkcjonalny	Rodzaj nawierzchni				Razem [ha]	Liczba miejsc postojowych (projekt)
	Kostka betonowa [ha]	Płyty betonowe ażurowe [ha]	Płyty betonowe chodnikowe [ha]	Zielen urządzona, nawierzchnie gruntowe [ha]		
Parking nr 1	-	0,0253	-	-	0,0253	23
Parking nr 2	0,0225	-	-	-	0,0225	18
Parking nr 3	-	0,1181	0,0210	-	0,1391	58
Razem:	0,0225	0,1434	0,0210	0,0000	0,1869	99

Numer działki	Powierzchnia działki wg egib [ha]	Powierzchnia projektowana do przekazania w dzierżawę					Razem [ha]	Liczba miejsc postojowych (projekt)	Powierzchnia działki poza opracowaniem [ha]
		Kostka betonowa [ha]	Płyty betonowe ażurowe [ha]	Płyty betonowe chodnikowe [ha]	Zielen urządzona, nawierzchnie gruntowe [ha]	Zielen urządzona, nawierzchnie gruntowe [ha]			
18.15-5/9	0,1342	0,0317	0,0297	0,0002	0,0273	0,0889	23	0,0453	
						0,0162	-	0,3877	